


# Escalera ③

E ①

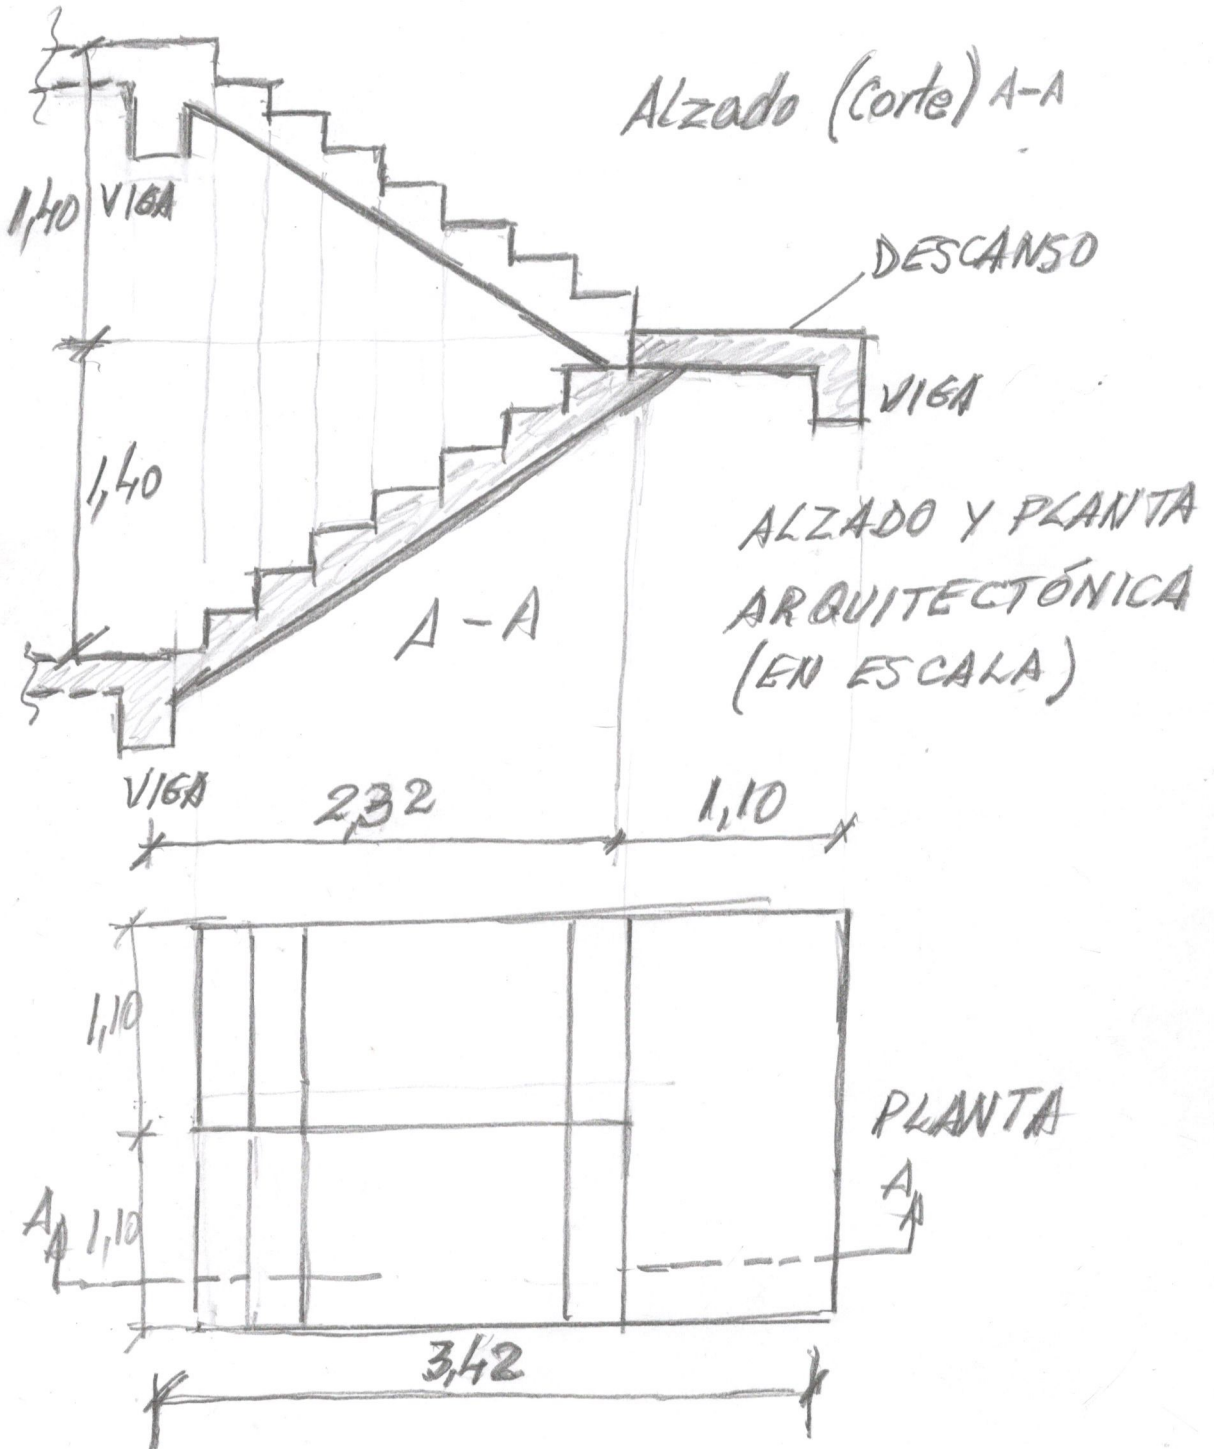

AQUÍ VAN LOS ESQUEMAS ESTÁTICOS  
ALZADO Y PLANTA  
(CROQUIS)